


Artenschutzrechtliche Ausgleichsfläche (CEF-Maßnahme) auf Flur-Nr. 898, Gemarkung Gablingen
 für den vorhabenbezogenen Bebauungsplan
 "Nahwärmeversorgung Gablingen: Photovoltaik-Freiflächenanlage und Heizzentrale"

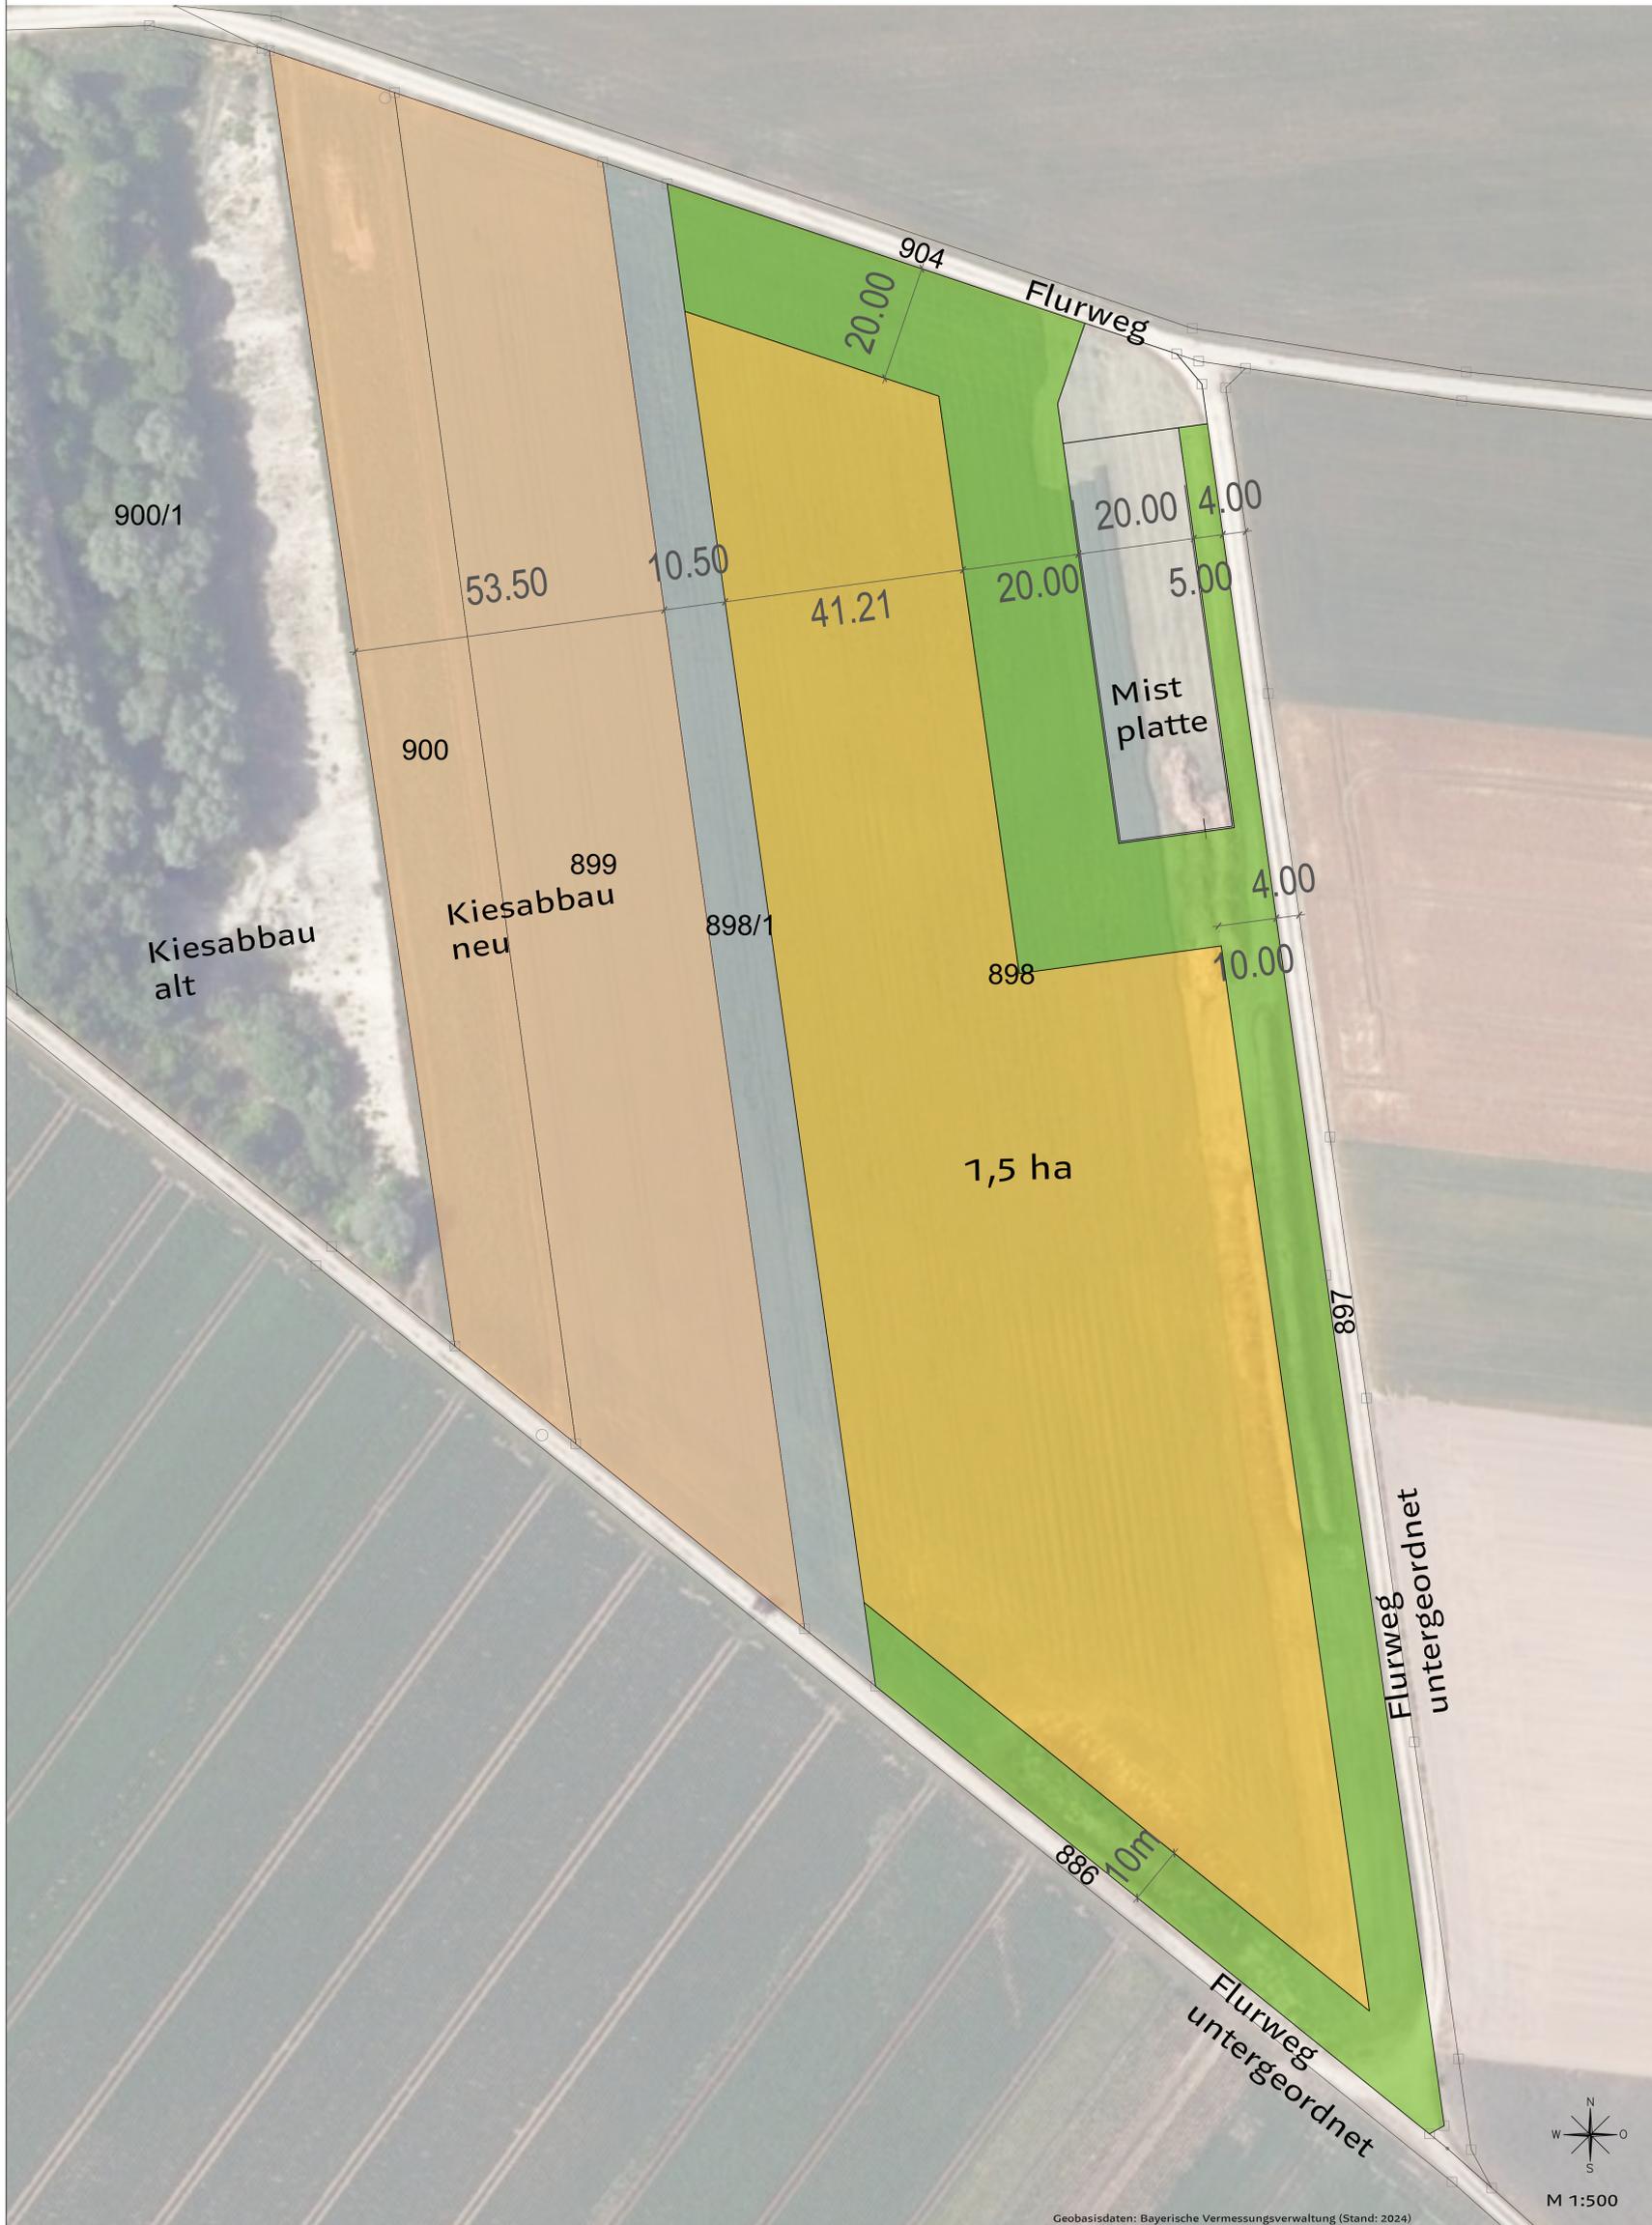

LEGENDE

Bestand

443 Flurkarte mit Nrn.

Planung

- CEF-Maßnahme**
Blühfläche mit Bracheanteilen 15.000 m²
 Bewirtschaftungsrufe vom 15.03. bis zum 01.07.
 von Rieger-Hofmann GmbH (oder vergleichbar)
 z. B. BY- KULAP-Lebendiger Acker frisch,
 Ansaatstärke 1 g/m², Ansaat in 3-fachem
 Saatreihenabstand
- Ansaat 'Blumenwiese', autochthon** 9.700 m²
 von Rieger-Hofmann GmbH (oder vergleichbar)
 50% Blumen + 50% Gräser, Ansaatstärke 3 g/m²
 Produktionsraum 8, Herkunftsregion 16

GEMEINDE GABLINGEN



Vorhabenbezogener Bebauungsplan
 "Nahwärmeversorgung Gablingen:
 Photovoltaik-Freiflächenanlage und Heizzentrale"



Quelle: Bayerische Vermessungsverwaltung, © M.

CEF-Maßnahmen

Entwurf

Fassung vom 05.11.2024

M 1:500

GEMEINDE GABLINGEN
 Rathausplatz, 1
 86456 Gablingen

STADT LAND FRITZ
 Landschaftsarchitekten,
 Stadtplaner
 Bauernbräustraße 36
 86316 Friedberg

Gablingen, den

Friedberg, den

1. Bürgermeisterin, Karina Ruf

Stephan Fritz,
 Landschaftsarchitekt/Stadtplaner



M 1:500