


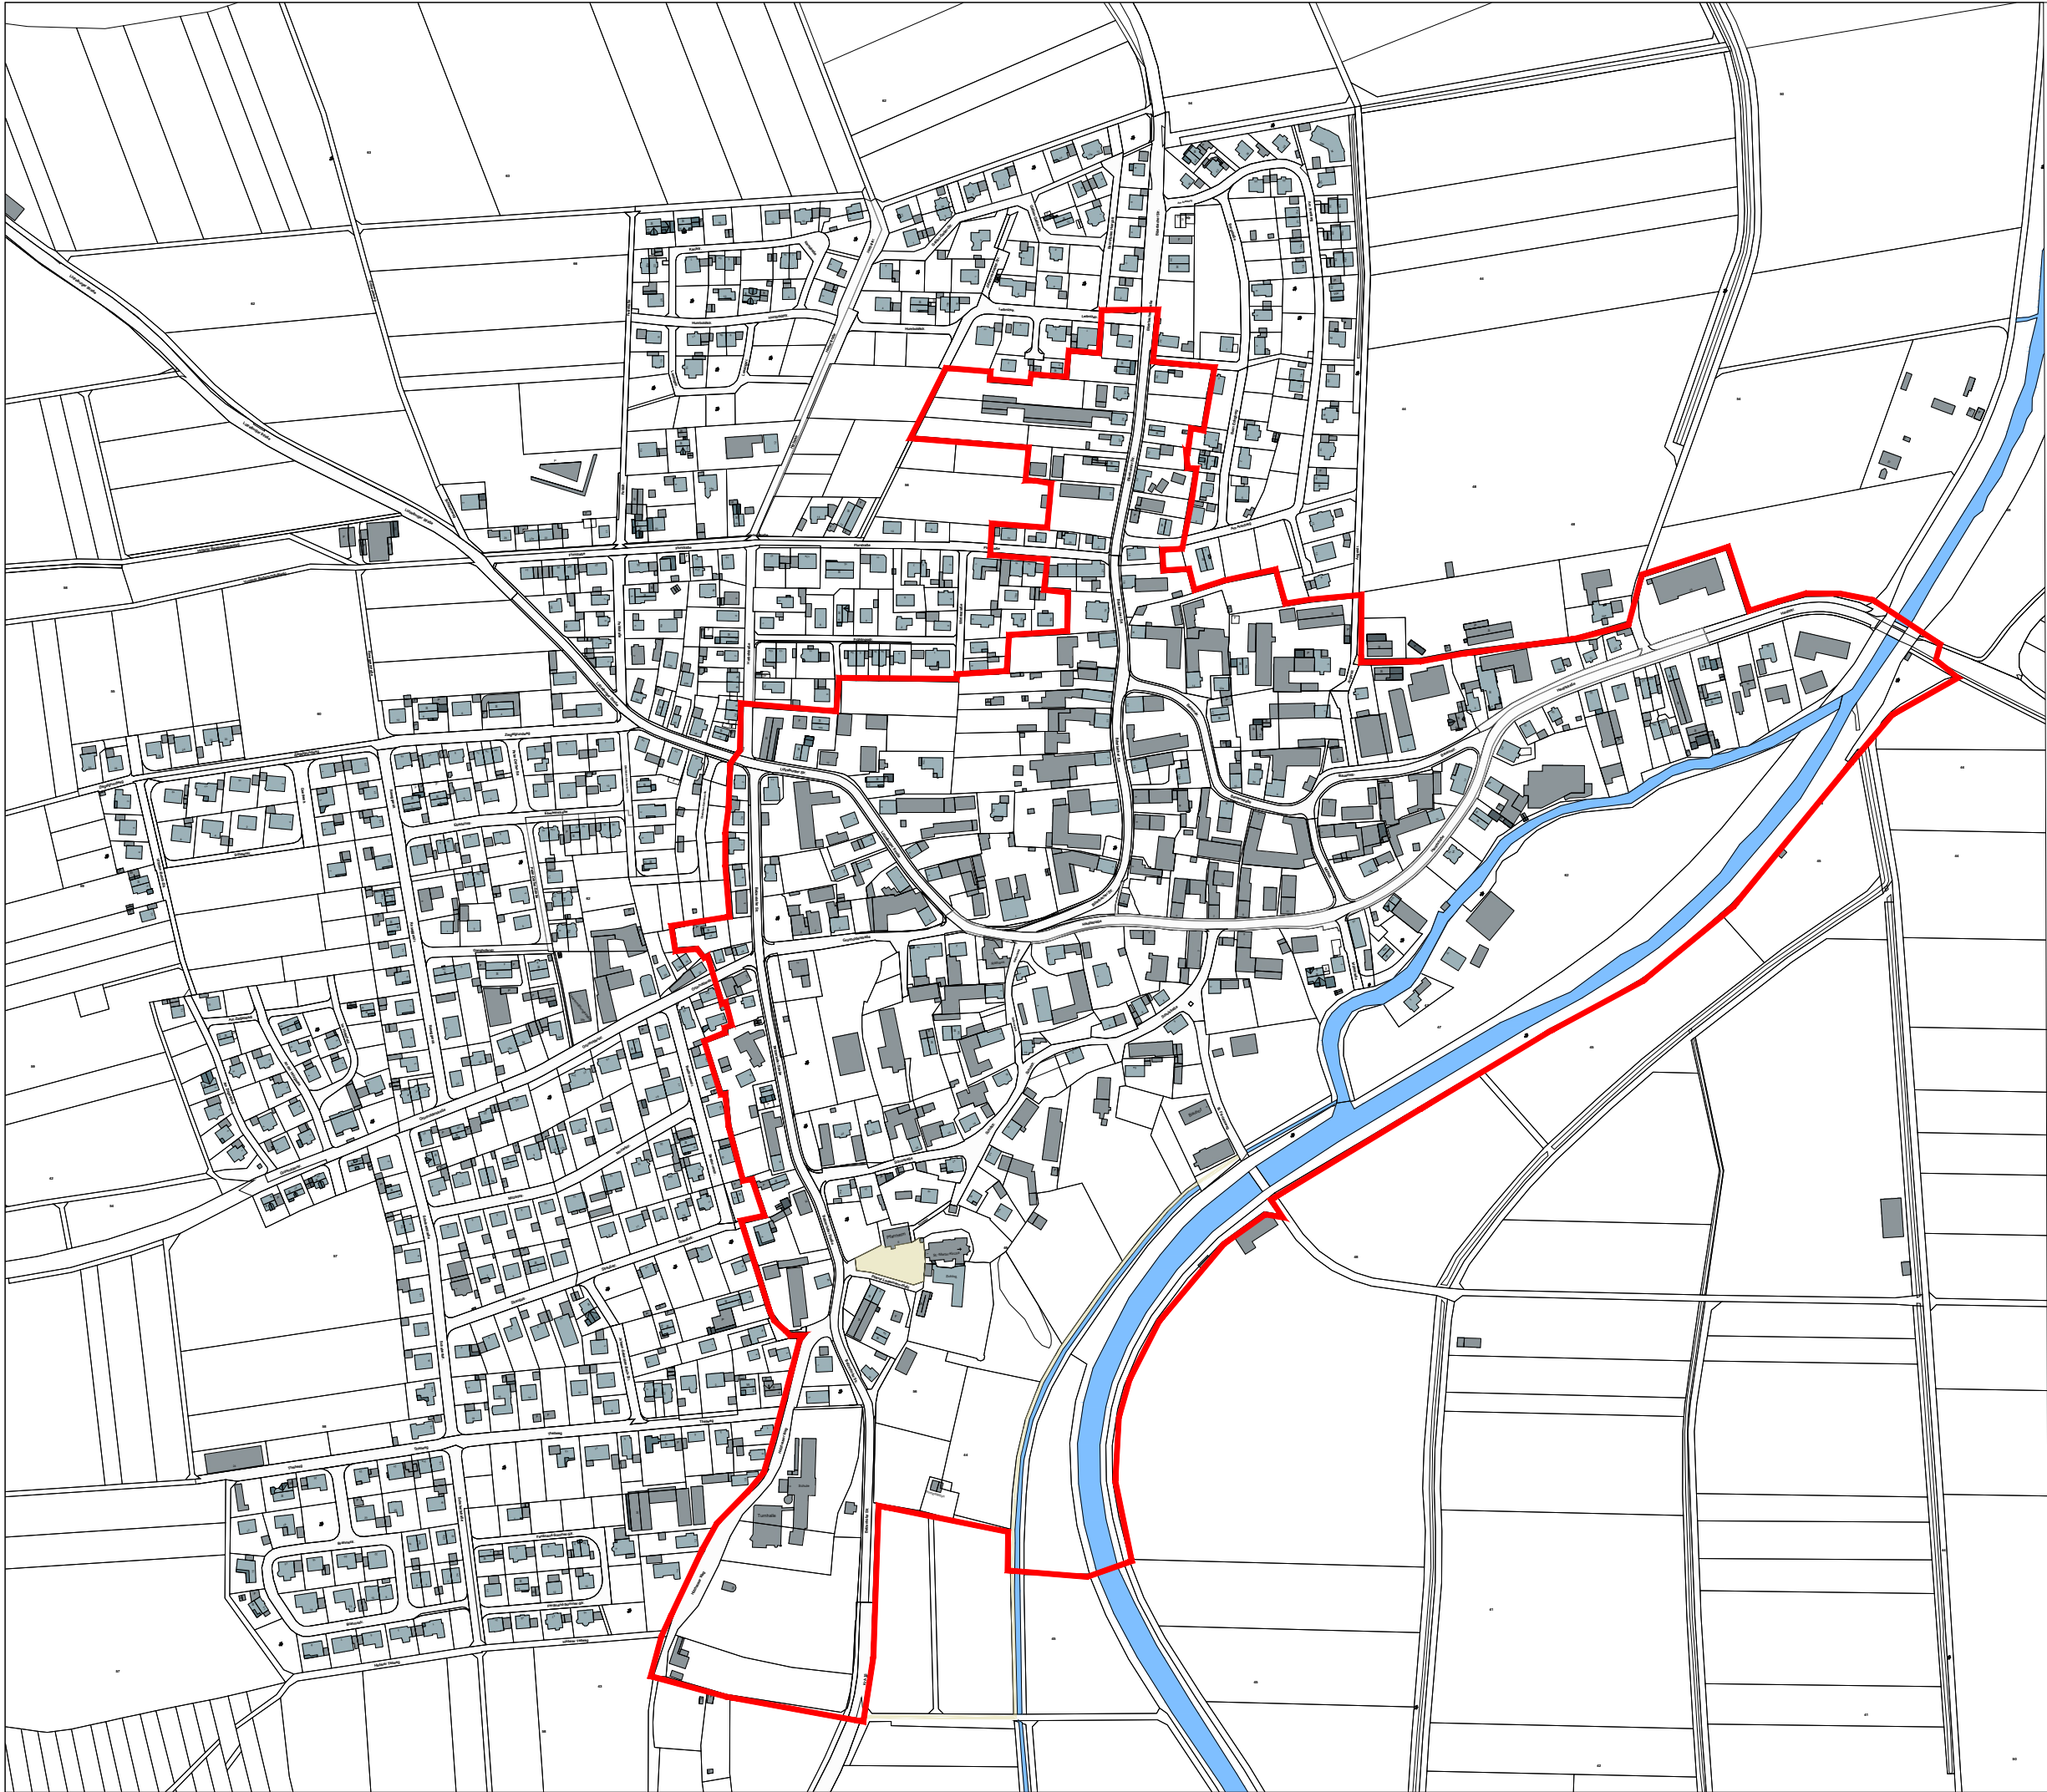

 Vorschlag Sanierungsgebiet

Städtebauförderung
GABLINGEN

Regierung von Schwaben

	Plan 11
Vorschlag Sanierungsgebiet	M 1 : 4.000
November 2025	Planungsgemeinschaft RAAB + KURZ 2-Flach-Blatt 1:50 000 München T + F 089 26 673 000 www.planungkurz.de Klosterstr. 54c, 81675 München T 089 445 660 310 F 089 445 660 314 www.planungkurz.de Stadt-, Dorf- und Regionalplanung Projektsteuerung Moderation