


Straße		Kreisstr. A8		
Maßnahme		Verlegung Strom f. Straßenbeleuchtung		
Ort		Gablingen		
Bezeichnung		VZ-Plan M-0647/23		
Maßstab	Datum	05.12.2023		
Plan-Nr.	M-0647/23	Erstellt	Mayrock	

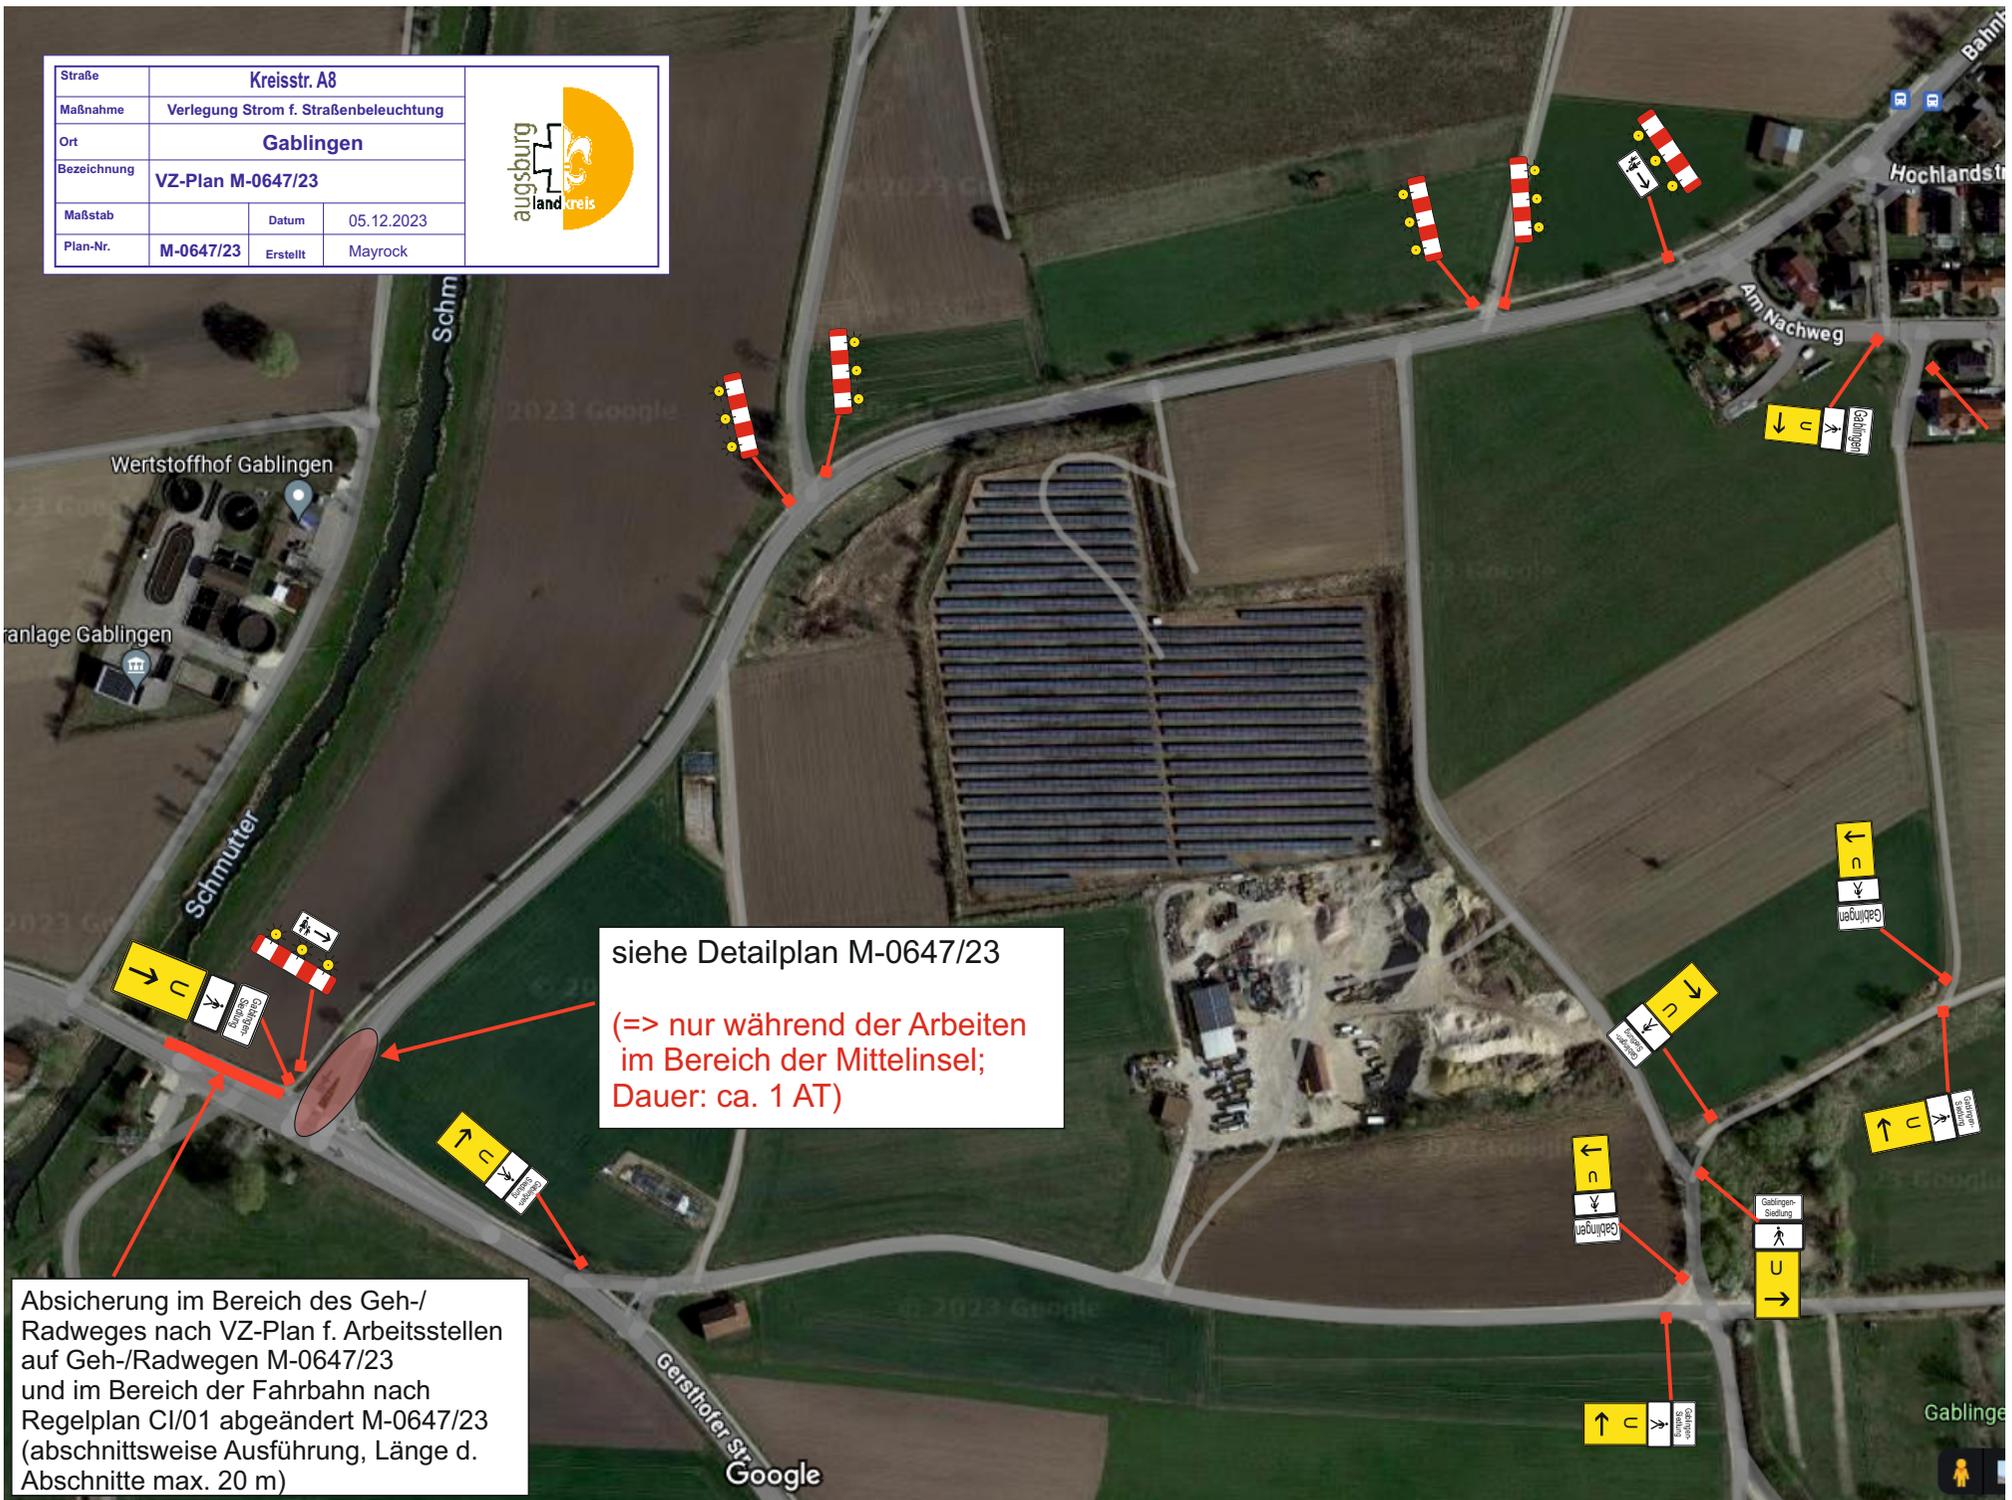

siehe Detailplan M-0647/23
 (=> nur während der Arbeiten
 im Bereich der Mittelinsel;
 Dauer: ca. 1 AT)

Absicherung im Bereich des Geh-/
 Radweges nach VZ-Plan f. Arbeitsstellen
 auf Geh-/Radwegen M-0647/23
 und im Bereich der Fahrbahn nach
 Regelplan C1/01 abgeändert M-0647/23
 (abschnittsweise Ausführung, Länge d.
 Abschnitte max. 20 m)

VZ-Plan

Arbeitsstellen auf Geh- und / oder Radwegen

M-0647/23

(unter Einhaltung der erforderlichen Mindestbreiten)

Bei Arbeitsstellen von kürzerer Dauer in der Regel ohne Warnleuchten

Längsabsperzung durch Absperrschranken [H=250 mm] zur Fahrbahnseite

Querabsperzung durch Absperrschranke [H=100 mm] ggf. Tasteleisten zum Gehweg

Längsabsperzung durch Absperrschranke [H=100 mm] ggf. Tasteleisten zum Gehweg

Rundstrahler mit gelbem Dauerlicht

- bei **Querabsperzungen** Abstand max. 1 m
- bei **Längsabsperzungen** Abstand längs max. 9 m


Maß A

- bei Gehwegen min. 1,30 m
- bei Radwegen min. 1,50 m
- bei gemeinsamen Geh- und Radwegen min. 2,50 m

Die o.g. Restbreiten können im Ausnahmefall an kurzen Engstellen (max. 10 m) bis zu folgenden Mindestbreiten unterschritten werden:

- bei Gehwegen min. 1,00 m
- bei Radwegen min. 1,30 m
- bei gemeinsamen Geh- und Radwegen min. 2,0 m

Maße in Metern

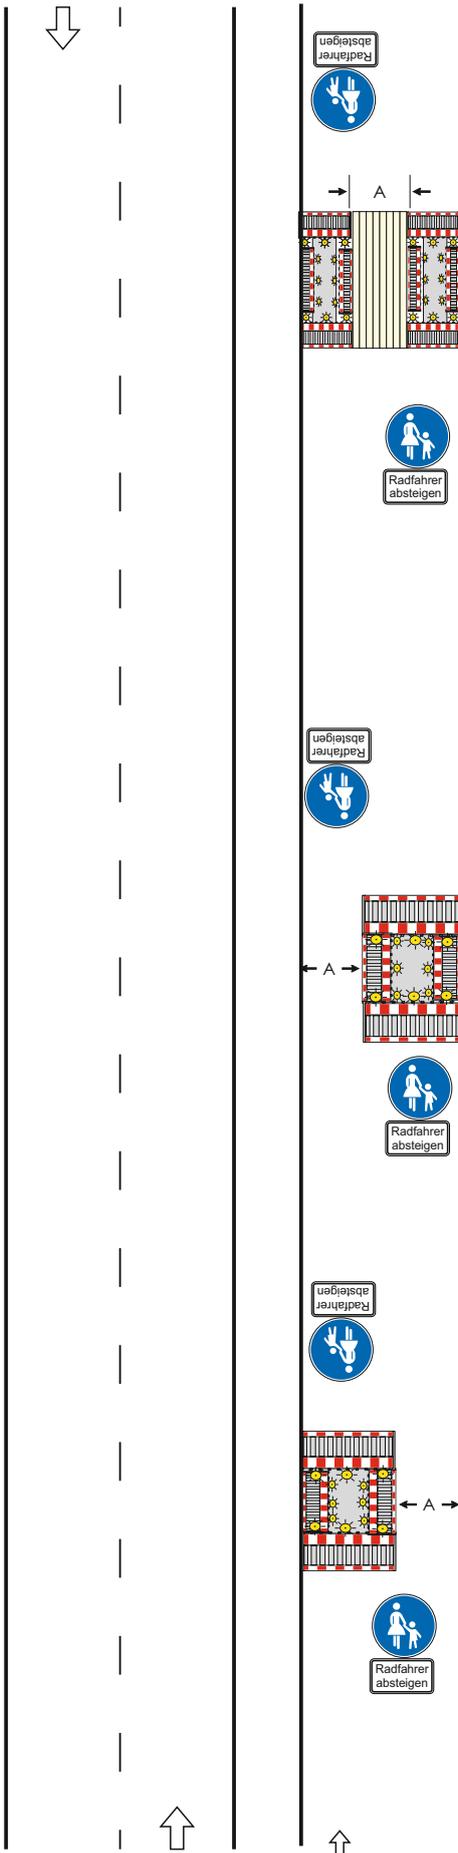

[Kurzbezeichnung für die Varianten]

[Variante 1]


[Variante 3]

[Variante 4]

Regelplan C I / 1

- abgeändert M-0647/23

Ohne Einengung der Fahrbahn

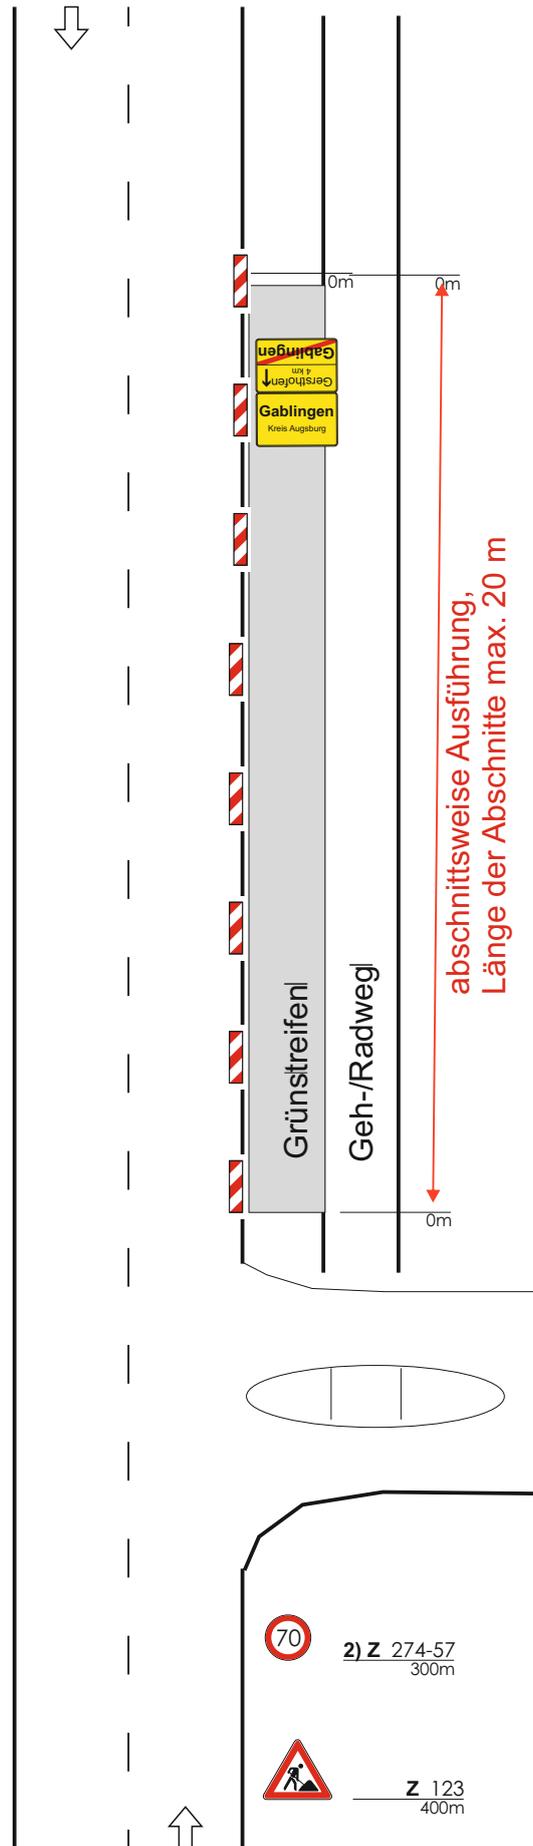

Längsabsperzung durch doppelseitige Leitbaken
Abstand max. 20 m

Ggf. doppelseitige Warnleuchte auf jeder 2. Leitbake
(s. Teil A, Abschn. 3.1.2)

1) Wiederholen bei Arbeitsstellen über 1000 m Länge im Abstand von 500 m

2) Alternative 80

Maße in Metern

09.97

Detailplan M-0647/23



Straße	Kreisstr. A8		
Maßnahme	Verlegung Strom f. Straßenbeleuchtung		
Ort	Gablingen		
Bezeichnung	Detailplan M-0647/23		
Maßstab	Datum	05.12.2023	
Plan-Nr.	M-0647/23	Erstellt	Mayrock

